

Commune de
LA BATAILLE



79 110

CIMETIERE COMMUNAL
PLAN DES CONCESSIONS

A3-1.200
22.02.21-V2-JC

A-168

N° Emplacement
N° de Division

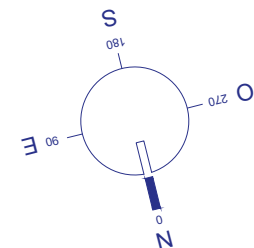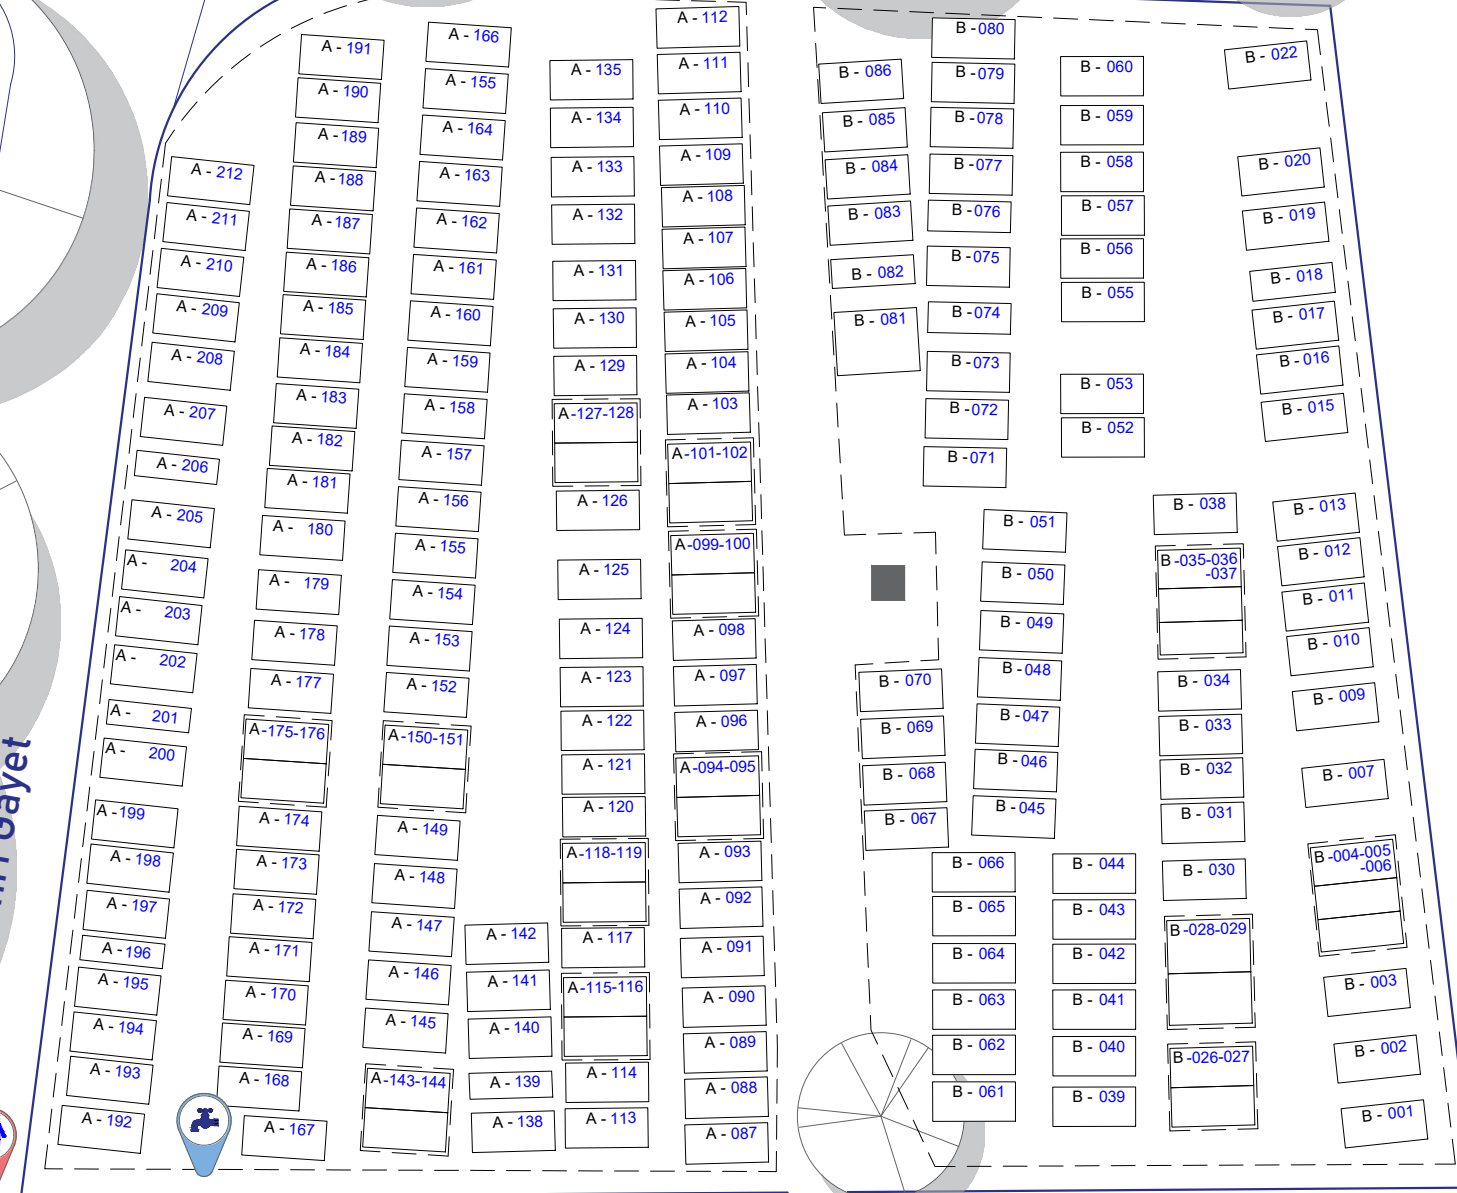

Place des Noyers

Rue Henri Gayet



Les logiciels métiers des collectivités locales

53 rue Victor Schoelcher 68200 Mulhouse - Tél. 03 89 61 53 33

Logitud.fr