


CIMETIERE COMMUNAL DE VOLGELSHEIM PLAN DES CONCESSIONS

Légende:

- Emplacement
- Espace Cénéraire
- 20/04/2017
- A 01
001
- Lettre du Carré
- Numéro de Rangée
- Numéro d'Emplacement

COL A				COL B			
COL A 0018	COL A 001	COL A 002	COL A 0028	COL B 0018	COL B 001	COL B 002	COL B 0028
COL A 003	COL A 004	COL A 005	COL A 006	COL B 003	COL B 004	COL B 005	COL B 006
COL A 007	COL A 008	COL A 009	COL A 010	COL B 007	COL B 008	COL B 009	COL B 010

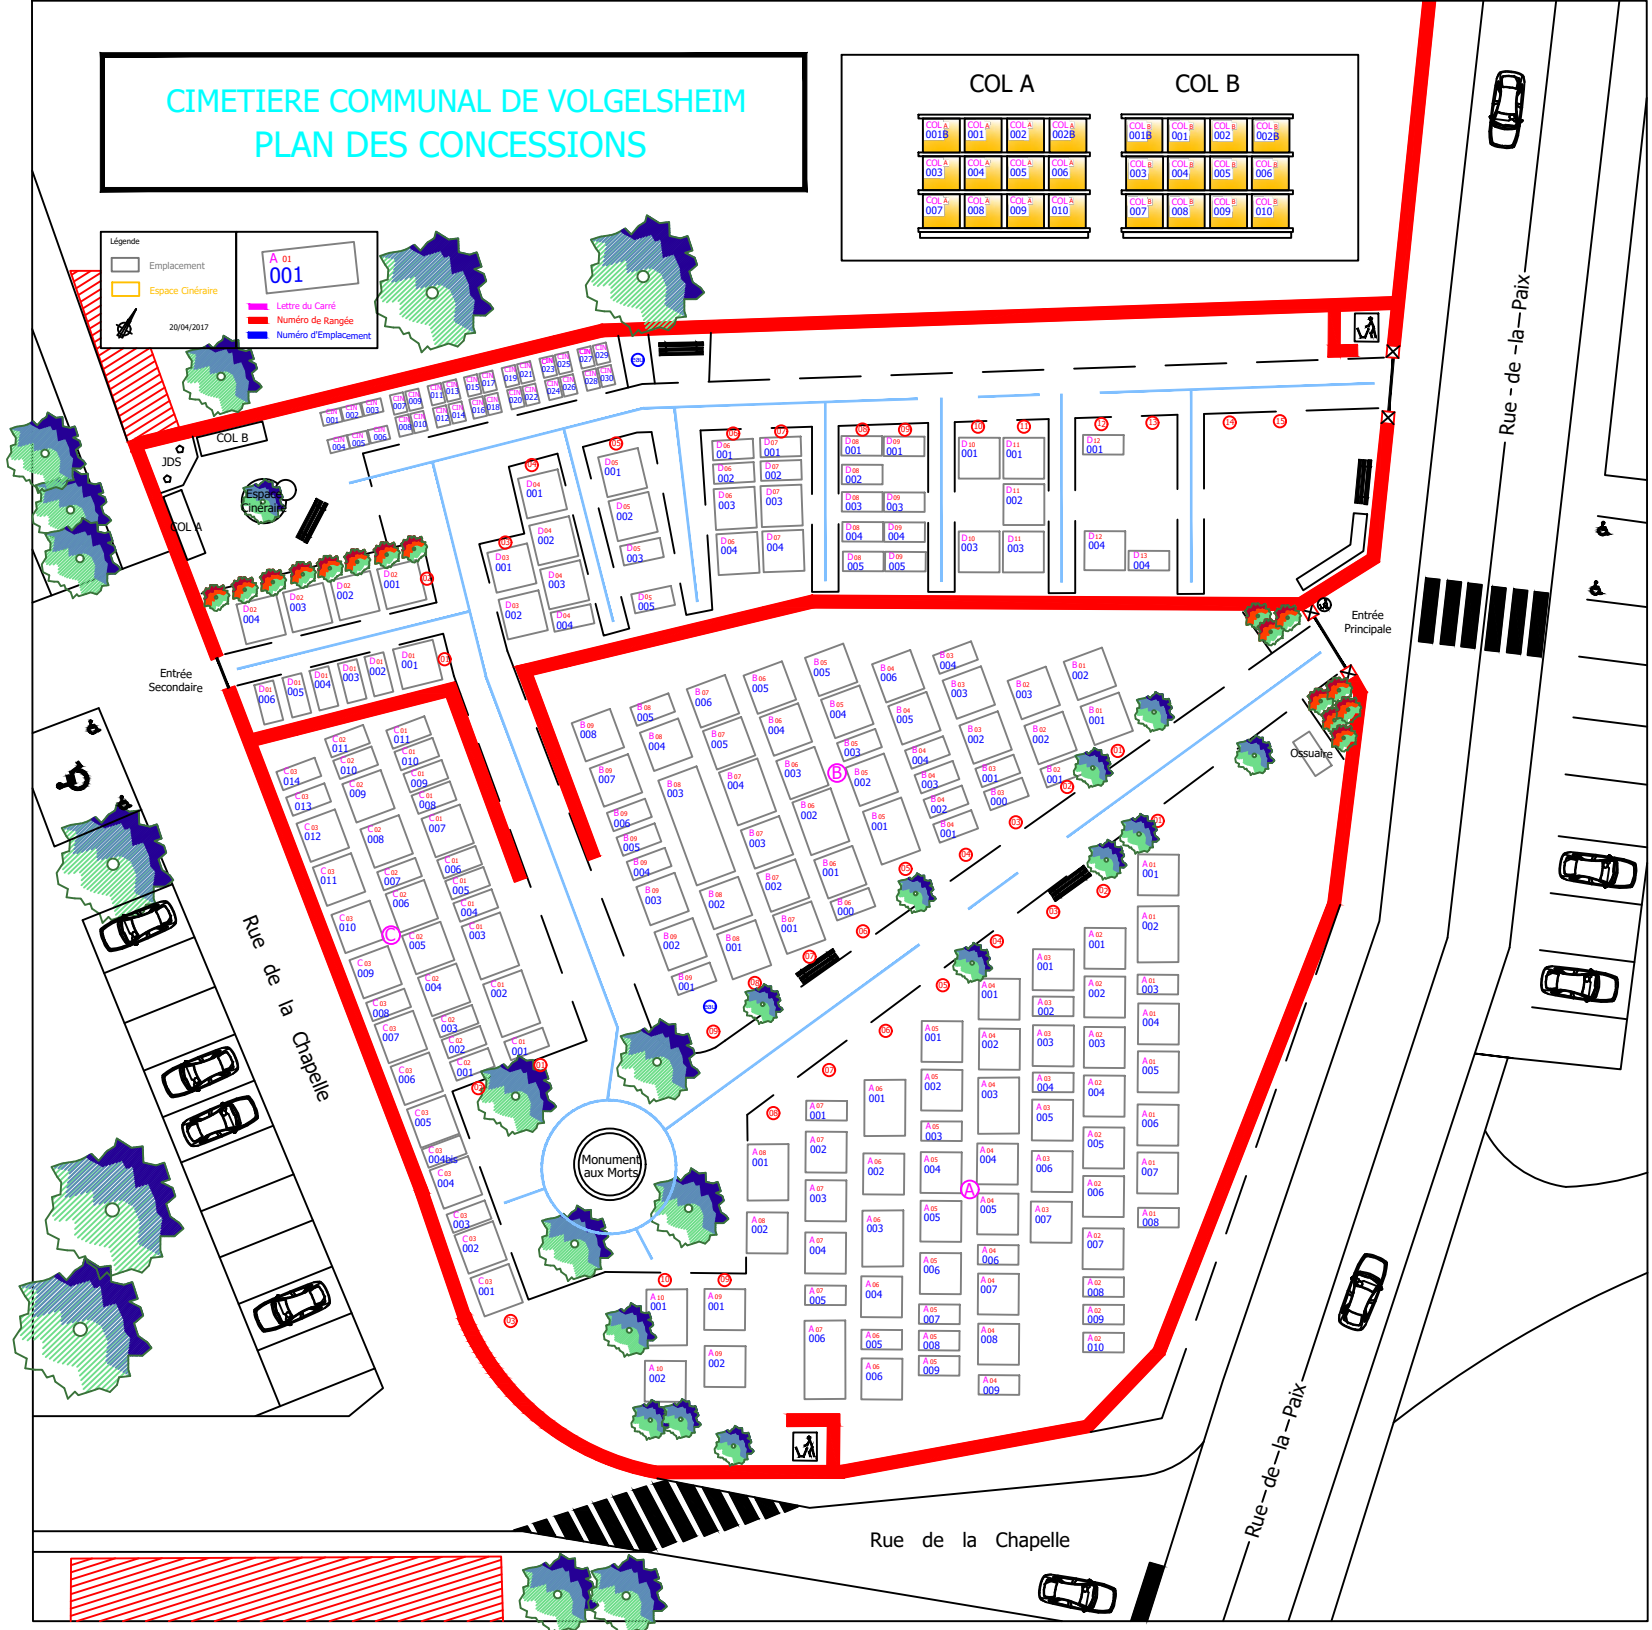

Rue de la Paix



Rue de la Paix

Rue de la Chapelle

Rue de la Chapelle

Monument aux Morts

Entrée Principale

Entrée Secondaire

COL B

COL A

JDS

OS

OS

OS

OS

OS

OS

OS

OS

OS

OS

OS

OS

OS

OS

OS

OS

OS

OS

OS

OS

OS

OS